


POLOHOVISNÉ ZAMERANIE CINTORINA

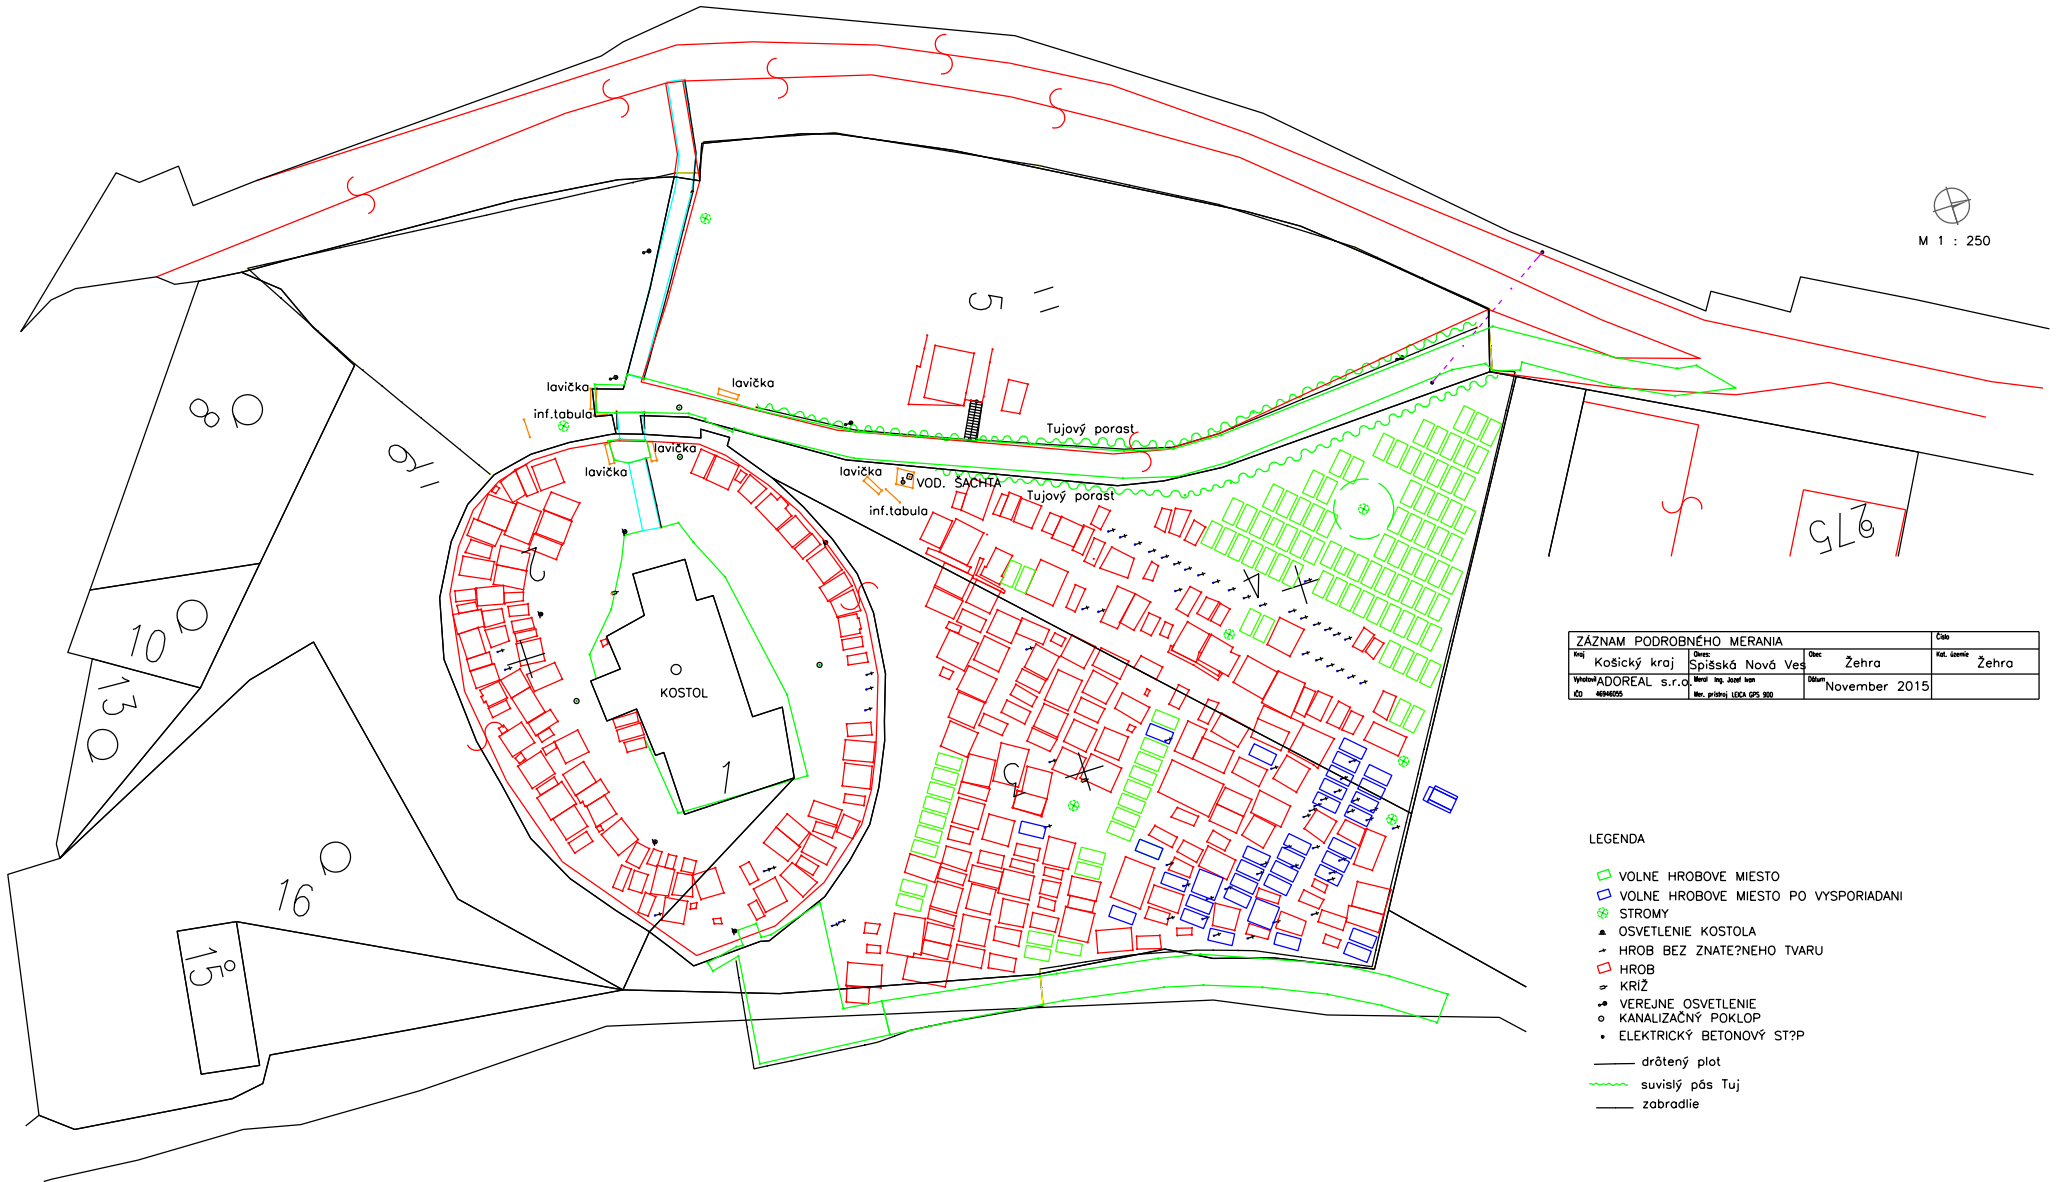

M 1 : 250



ZÁZNAM PODROBNÉHO MERANIA				Číslo	
Kraj	Košický kraj	Okres	Spišská Nová Ves	Okres	Žehra

LEGENDA

- VOLNE HROBOVE MIESTO
- VOLNE HROBOVE MIESTO PO VYSPORIADANI
- ✱ STROMY
- ▲ OSVETLENIE KOSTOLA
- + HROB BEZ ZNATEJNEHO TVARU
- HROB
- + KRIŽ
- VEREJNE OSVETLENIE
- KANALIZAČNÝ POKLOP
- ELEKTRICKÝ BETONOVÝ ST?P
- drátený plot
- suvislý pás Tuj



